


skala 1:100

Uwaga: Powierzchnie poszczególnych pomieszczeń, jak i ich wyposażenie, mają jedynie charakter informacyjny. Zakres dostawy określa prospekt informacyjny. Inwestor zastrzega sobie prawo do drobnych korekt. Na rysunku przedstawiono przykładową aranżację lokalu usługowego.

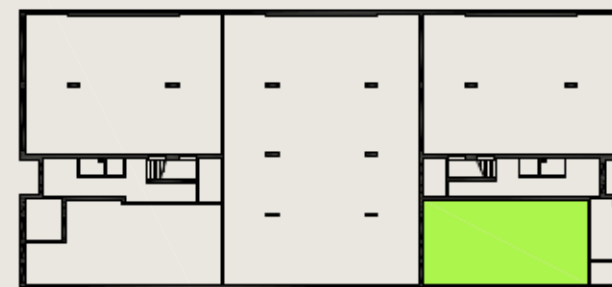

plan parteru

LOKAL USŁUGOWY U1

LOKAL USŁUGOWY

POWIERZCHNIA CAŁKOWITA **88,35 m²**