


0 1 2 3 4 5 6

skala 1:100

Uwaga: Powierzchnie poszczególnych pomieszczeń, jak i ich wyposażenie, mają jedynie charakter informacyjny. Zakres dostawy określa prospekt informacyjny. Inwestor zastrzega sobie prawo do drobnych korekt. Na rysunku przedstawiono przykładową aranżację lokalu usługowego.

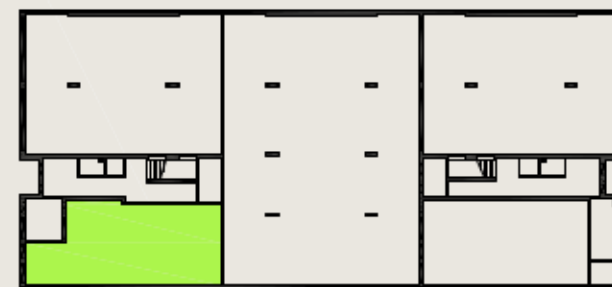

plan parteru

## LOKAL USŁUGOWY U2

LOKAL USŁUGOWY

POWIERZCHNIA CAŁKOWITA **91,09 m<sup>2</sup>**