


0 1 2 3 4 5 6

skala 1:100

Uwaga: wyposażenie pomieszczeń ma charakter informacyjny, poglądowy.  
Zakres dostawy określa prospekt informacyjny.

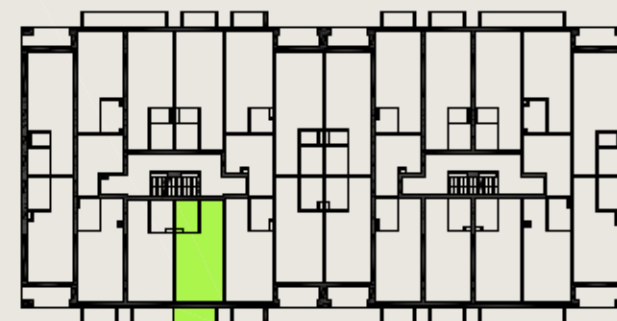

plan piętra 1

## MIESZKANIE K1.1.1

1-POKOJOWE

1. pokój dzienny z aneksem kuchennym 24,94 m<sup>2</sup>

2. łazienka 4,34 m<sup>2</sup>

**POWIERZCHNIA CAŁKOWITA 29,28 m<sup>2</sup>**

3. balkon 3,80 m<sup>2</sup>