


0 1 2 3 4 5 6

skala 1:100

! Uwaga: wyposażenie pomieszczeń ma charakter informacyjny, poglądowy.  
! Zakres dostawy określa prospekt informacyjny.

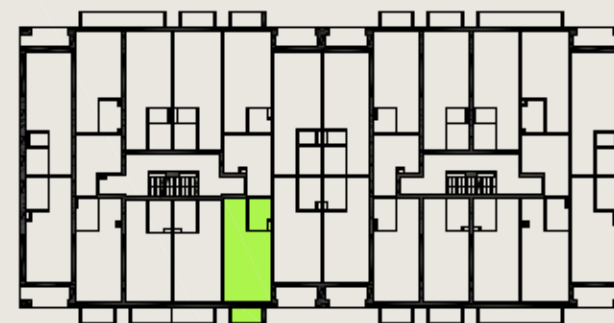

plan piętra 1

## MIESZKANIE K1.1.2

1-POKOJOWE

1. pokój dzienny z aneksem kuchennym	25,56 m <sup>2</sup>
2. łazienka	4,41 m <sup>2</sup>
<b>POWIERZCHNIA CAŁKOWITA</b>	<b>29,97 m<sup>2</sup></b>
3. balkon	3,00 m <sup>2</sup>