


0 1 2 3 4 5 6

skala 1:100

Uwaga: wyposażenie pomieszczeń ma charakter informacyjny, poglądowy.
Zakres dostawy określa prospekt informacyjny.

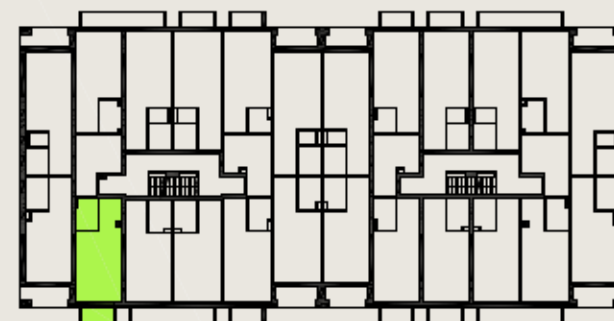

plan piętra 1

MIESZKANIE K1.1.5

1-POKOJOWE

1. pokój dzienny z aneksem kuchennym	25,33 m ²
2. łazienka	4,49 m ²

POWIERZCHNIA CAŁKOWITA 29,82 m²

3. balkon	3,00 m ²
-----------	---------------------