


skala 1:100

Uwaga: wyposażenie pomieszczeń ma charakter informacyjny, poglądowy.
Zakres dostawy określa prospekt informacyjny.

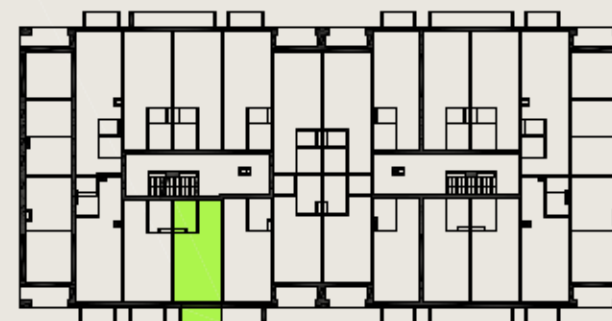

plan piętra 2

MIESZKANIE K1.2.1

1-POKOJOWE

1. pokój dzienny z aneksem kuchennym	25,17 m ²
2. łazienka	4,26 m ²

POWIERZCHNIA CAŁKOWITA 29,43 m²

3. balkon	3,80 m ²
-----------	---------------------