


0 1 2 3 4 5 6

skala 1:100

Uwaga: Powierzchnie poszczególnych pomieszczeń, jak i ich wyposażenie, mają jedynie charakter informacyjny. Zakres dostawy określa prospekt informacyjny. Inwestor zastrzega sobie prawo do drobnych korekt.

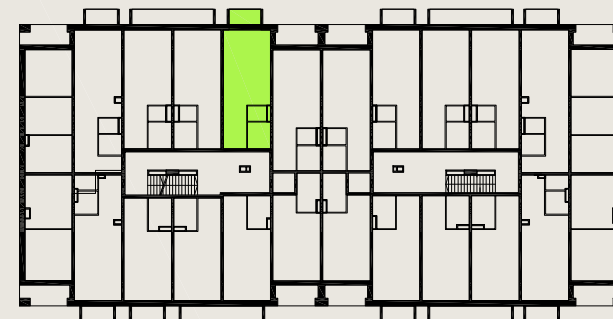

plan piętra 2

## MIESZKANIE K1.2.4

### 1-POKOJOWE

1. pokój dzienny z aneksem kuchennym	28,53 m <sup>2</sup>
2. łazienka	3,82 m <sup>2</sup>
3. wc	1,73 m <sup>2</sup>

**POWIERZCHNIA CAŁKOWITA** 34,08 m<sup>2</sup>

3. balkon	3,00 m <sup>2</sup>
-----------	---------------------