


skala 1:100

Uwaga: wyposażenie pomieszczeń ma charakter informacyjny, poglądowy.
Zakres dostawy określa prospekt informacyjny.

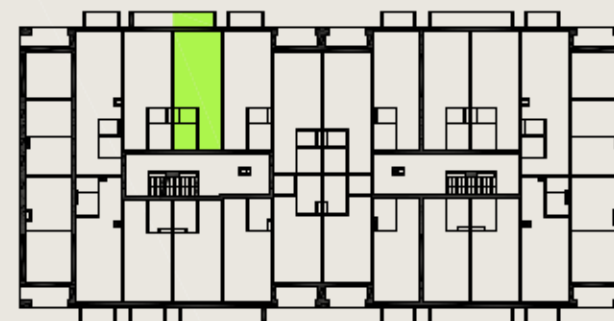

plan piętra 2

MIESZKANIE K1.2.5

1-POKOJOWE

| | |
|--------------------------------------|----------------------|
| 1. pokój dzienny z aneksem kuchennym | 28,44 m ² |
| 2. łazienka | 3,86 m ² |
| 3. wc | 1,62 m ² |

POWIERZCHNIA CAŁKOWITA 33,92 m²

| | |
|-----------|---------------------|
| 3. balkon | 3,80 m ² |
|-----------|---------------------|