


skala 1:100

Uwaga: wyposażenie pomieszczeń ma charakter informacyjny, poglądowy.
Zakres dostawy określa prospekt informacyjny.

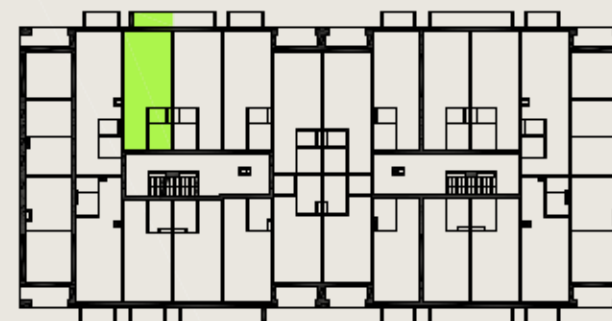

plan piętra 2

MIESZKANIE K1.2.6

1-POKOJOWE

1. pokój dzienny z aneksem kuchennym	28,63 m ²
2. łazienka	3,86 m ²
3. wc	1,62 m ²

POWIERZCHNIA CAŁKOWITA 34,11 m²

3. balkon	3,80 m ²
-----------	---------------------