


0 1 2 3 4 5 6

skala 1:100

Uwaga: wyposażenie pomieszczeń ma charakter informacyjny, poglądowy.
Zakres dostawy określa prospekt informacyjny.

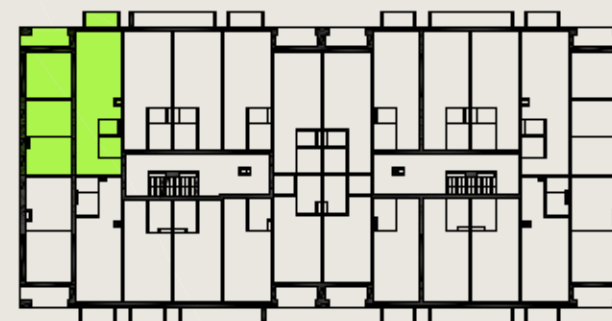

plan piętra 2

MIESZKANIE K1.2.7

4-POKOJOWE

1. korytarz	10,01 m ²
2. pokój dzienny z aneksem kuchennym	25,73 m ²
3. pokój	13,78 m ²
4. pokój	10,94 m ²
5. pokój	10,14 m ²
6. łazienka	2,88 m ²
7. wc	1,79 m ²

POWIERZCHNIA CAŁKOWITA 75,27 m²

8. balkon	3,00 m ²
9. loggia	5,80 m ²