


0 1 2 3 4 5 6

skala 1:100

Uwaga: wyposażenie pomieszczeń ma charakter informacyjny, poglądowy.
Zakres dostawy określa prospekt informacyjny.

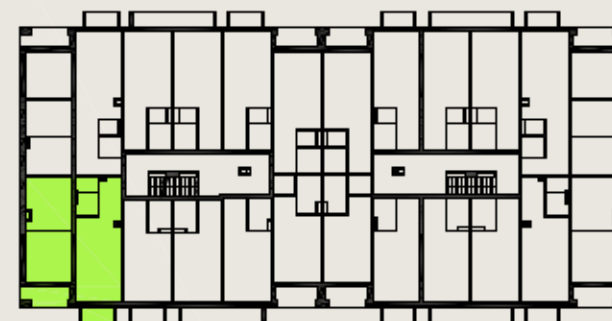

plan piętra 2

MIESZKANIE K1.2.8

3-POKOJOWE

1. korytarz	6,06 m ²
2. pokój dzienny z aneksem kuchennym	24,35 m ²
3. pokój	16,34 m ²
4. pokój	14,51 m ²
5. łazienka	3,23 m ²
6. wc	2,37 m ²

POWIERZCHNIA CAŁKOWITA 66,86 m²

7. balkon	3,00 m ²
8. loggia	5,80 m ²