


0 1 2 3 4 5 6

skala 1:100

Uwaga: wyposażenie pomieszczeń ma charakter informacyjny, poglądowy.  
Zakres dostawy określa prospekt informacyjny.

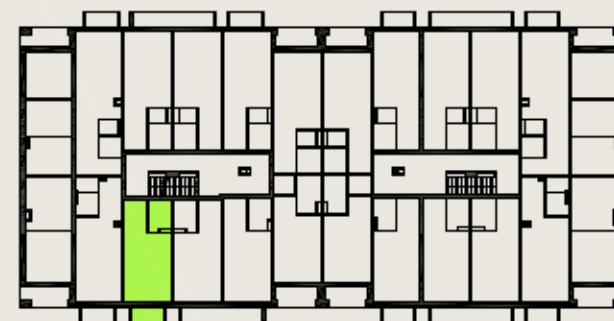

plan piętra 2

## MIESZKANIE K1.2.9

1-POKOJOWE

1. pokój dzienny z aneksem kuchennym	25,22 m <sup>2</sup>
2. łazienka	4,29 m <sup>2</sup>

**POWIERZCHNIA CAŁKOWITA 29,51 m<sup>2</sup>**

3. balkon	3,00 m <sup>2</sup>
-----------	---------------------