


0 1 2 3 4 5 6

skala 1:100

Uwaga: Powierzchnie poszczególnych pomieszczeń, jak i ich wyposażenie, mają jedynie charakter informacyjny. Zakres dostawy określa prospekt informacyjny. Inwestor zastrzega sobie prawo do drobnych korekt.

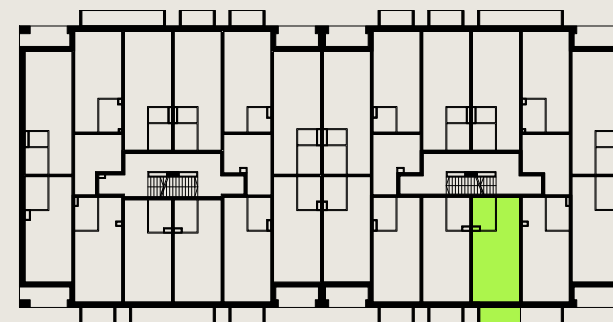

plan piętra 1

MIESZKANIE K2.1.6

1-POKOJOWE

1. pokój dzienny z aneksem kuchennym 25,66 m²

2. łazienka 4,38 m²

POWIERZCHNIA CAŁKOWITA 30,04 m²

3. balkon 3,80 m²