


0 1 2 3 4 5 6

skala 1:100

Uwaga: wyposażenie pomieszczeń ma charakter informacyjny, poglądowy.
Zakres dostawy określa prospekt informacyjny.

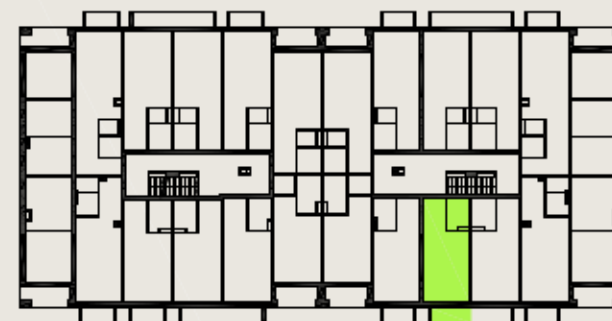

plan piętra 2

MIESZKANIE K2.2.1

1-POKOJOWE

1. pokój dzienny z aneksem kuchennym 26,00 m²

2. łazienka 4,40 m²

POWIERZCHNIA CAŁKOWITA 30,40 m²

3. balkon 3,80 m²