


skala 1:100

Uwaga: wyposażenie pomieszczeń ma charakter informacyjny, poglądowy.
Zakres dostawy określa prospekt informacyjny.

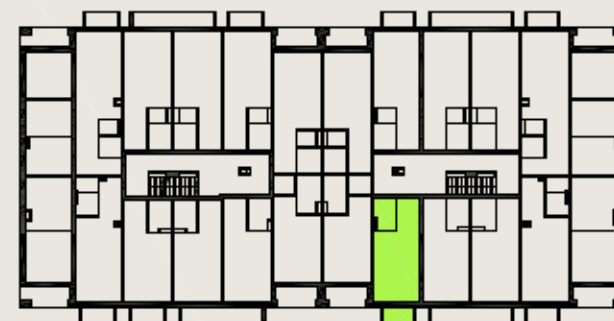

plan piętra 2

MIESZKANIE K2.2.2

1-POKOJOWE

1. pokój dzienny z aneksem kuchennym 25,91 m²

2. łazienka 4,34 m²

POWIERZCHNIA CAŁKOWITA 30,25 m²

3. balkon 3,00 m²