


0 1 2 3 4 5 6

skala 1:100

Uwaga: wyposażenie pomieszczeń ma charakter informacyjny, poglądowy.  
Zakres dostawy określa prospekt informacyjny.

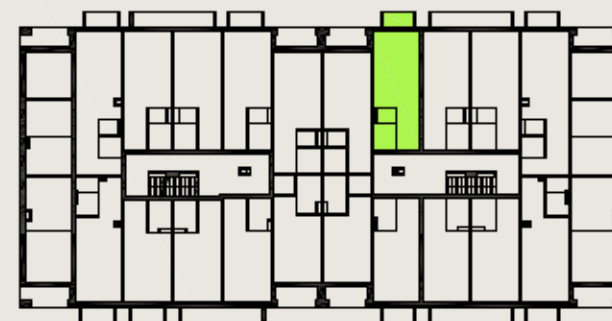

plan piętra 2

## MIESZKANIE K2.2.4

### 1-POKOJOWE

1. pokój dzienny z aneksem kuchennym	28,56 m <sup>2</sup>
2. łazienka	3,84 m <sup>2</sup>
3. wc	1,71 m <sup>2</sup>

**POWIERZCHNIA CAŁKOWITA 34,11 m<sup>2</sup>**

4. balkon	3,00 m <sup>2</sup>
-----------	---------------------