


0 1 2 3 4 5 6

skala 1:100

Uwaga: wyposażenie pomieszczeń ma charakter informacyjny, poglądowy.
Zakres dostawy określa prospekt informacyjny.

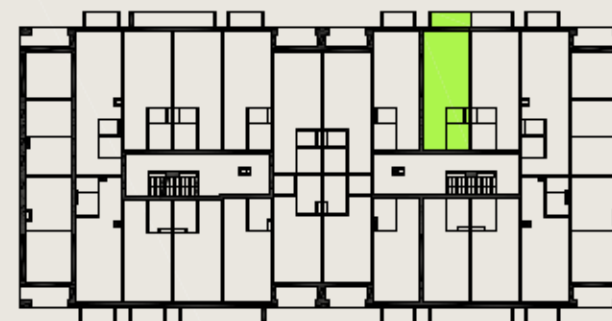

plan piętra 2

MIESZKANIE K2.2.5

1-POKOJOWE

1. pokój dzienny z aneksem kuchennym	28,57 m ²
2. łazienka	3,87 m ²
3. wc	1,59 m ²

POWIERZCHNIA CAŁKOWITA 34,03 m²

4. balkon	3,80 m ²
-----------	---------------------