


skala 1:100

Uwaga: Powierzchnie poszczególnych pomieszczeń, jak i ich wyposażenie, mają jedynie charakter informacyjny. Zakres dostawy określa prospekt informacyjny. Inwestor zastrzega sobie prawo do drobnych korekt.

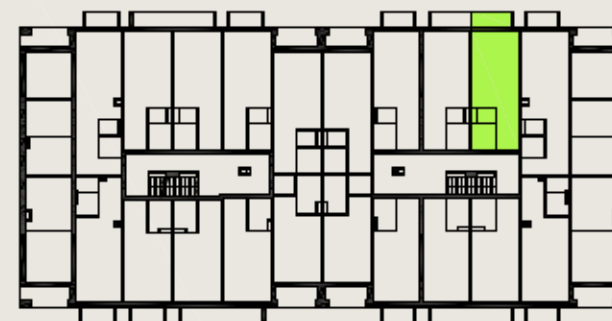

plan piętra 2

MIESZKANIE K2.2.6

1-POKOJOWE

1. pokój dzienny z aneksem kuchennym	28,54 m ²
2. łazienka	3,90 m ²
3. wc	1,58 m ²

POWIERZCHNIA CAŁKOWITA 34,02 m²

4. balkon	3,80 m ²
-----------	---------------------