




t 67,05



skala 1:100

Uwaga: Powierzchnie poszczególnych pomieszczeń, jak i ich wyposażenie, mają jedynie charakter informacyjny. Zakres dostawy określa prospekt informacyjny. Inwestor zastrzega sobie prawo do drobnych korekt.

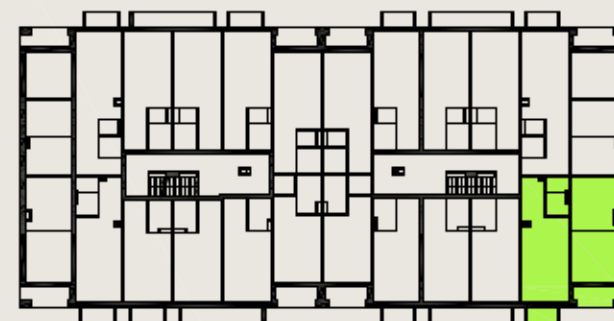

plan piętra 2

MIESZKANIE K2.2.8

3-POKOJOWE

1. korytarz	6,06 m ²
2. pokój dzienny z aneksem kuchennym	24,30 m ²
3. pokój	16,27 m ²
4. pokój	14,59 m ²
5. łazienka	3,18 m ²
6. wc	2,38 m ²

POWIERZCHNIA CAŁKOWITA 66,78 m²

7. balkon	3,00 m ²
8. loggia	5,80 m ²