


skala 1:100

Uwaga: Powierzchnie poszczególnych pomieszczeń, jak i ich wyposażenie, mają jedynie charakter informacyjny. Zakres dostawy określa prospekt informacyjny. Inwestor zastrzega sobie prawo do drobnych korekt.

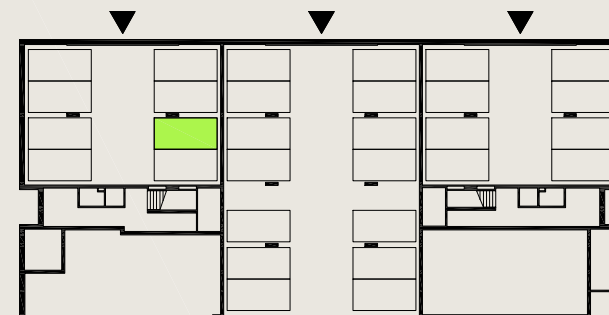

plan parteru

## MIEJSCE PARKINGOWE 07

MIEJSCE PARKINGOWE W GARAŻU NR 1

POWIERZCHNIA CAŁKOWITA 12,5 m<sup>2</sup>