


0 1 2 3 4 5 6

skala 1:100

Uwaga: Powierzchnie poszczególnych pomieszczeń, jak i ich wyposażenie, mają jedynie charakter informacyjny. Zakres dostawy określa prospekt informacyjny. Inwestor zastrzega sobie prawo do drobnych korekt.

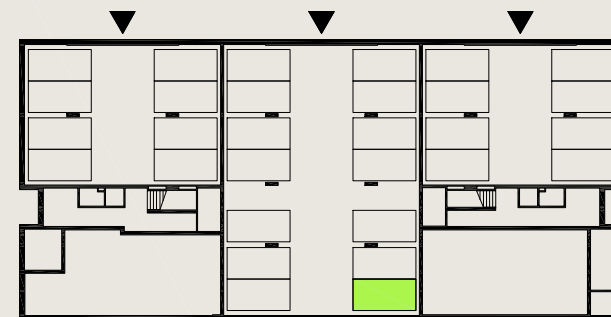

plan parteru

MIEJSCE PARKINGOWE 22

MIEJSCE PARKINGOWE W GARAŻU NR 2

POWIERZCHNIA CAŁKOWITA 12,5 m²